


INQUADRAMENTO

- DIREZIONE SOCCORSI**
 - SALA OPERATIVA COMUNALE
 - ELISUPERFICIE OCCASIONALE
- RISORSE COMUNALI**
 - POLIZIA LOCALE
 - MUNICIPIO
 - FARMACIA
- VULNERABILITA'**
 - AREA MERCATO
 - BENE CULTURALE
 - SCUOLE
- STUTTURE VULNERABILI**
 - TELECOMUNICAZIONI
 - PIAZZOLA RIFIUTI
 - DEPURATORE

- NUCLEI ANTICA FORMAZIONE
- AMBITI**
 - IMPIANTI TECNOLOGICI
 - PRODUTTIVO
 - RESIDENZIALE
 - SERVIZI
- VIABILITA'**
 - Rete_Ferroviaria
 - Strade_Secondarie
 - Strade_Principali
- INFRASTRUTTURE E RETI**
 - ELETTRODOTTO
- LIMITI TERRITORIALI**
 - LIMITI COMUNALI PADERNO
 - COMUNI CONFINANTI

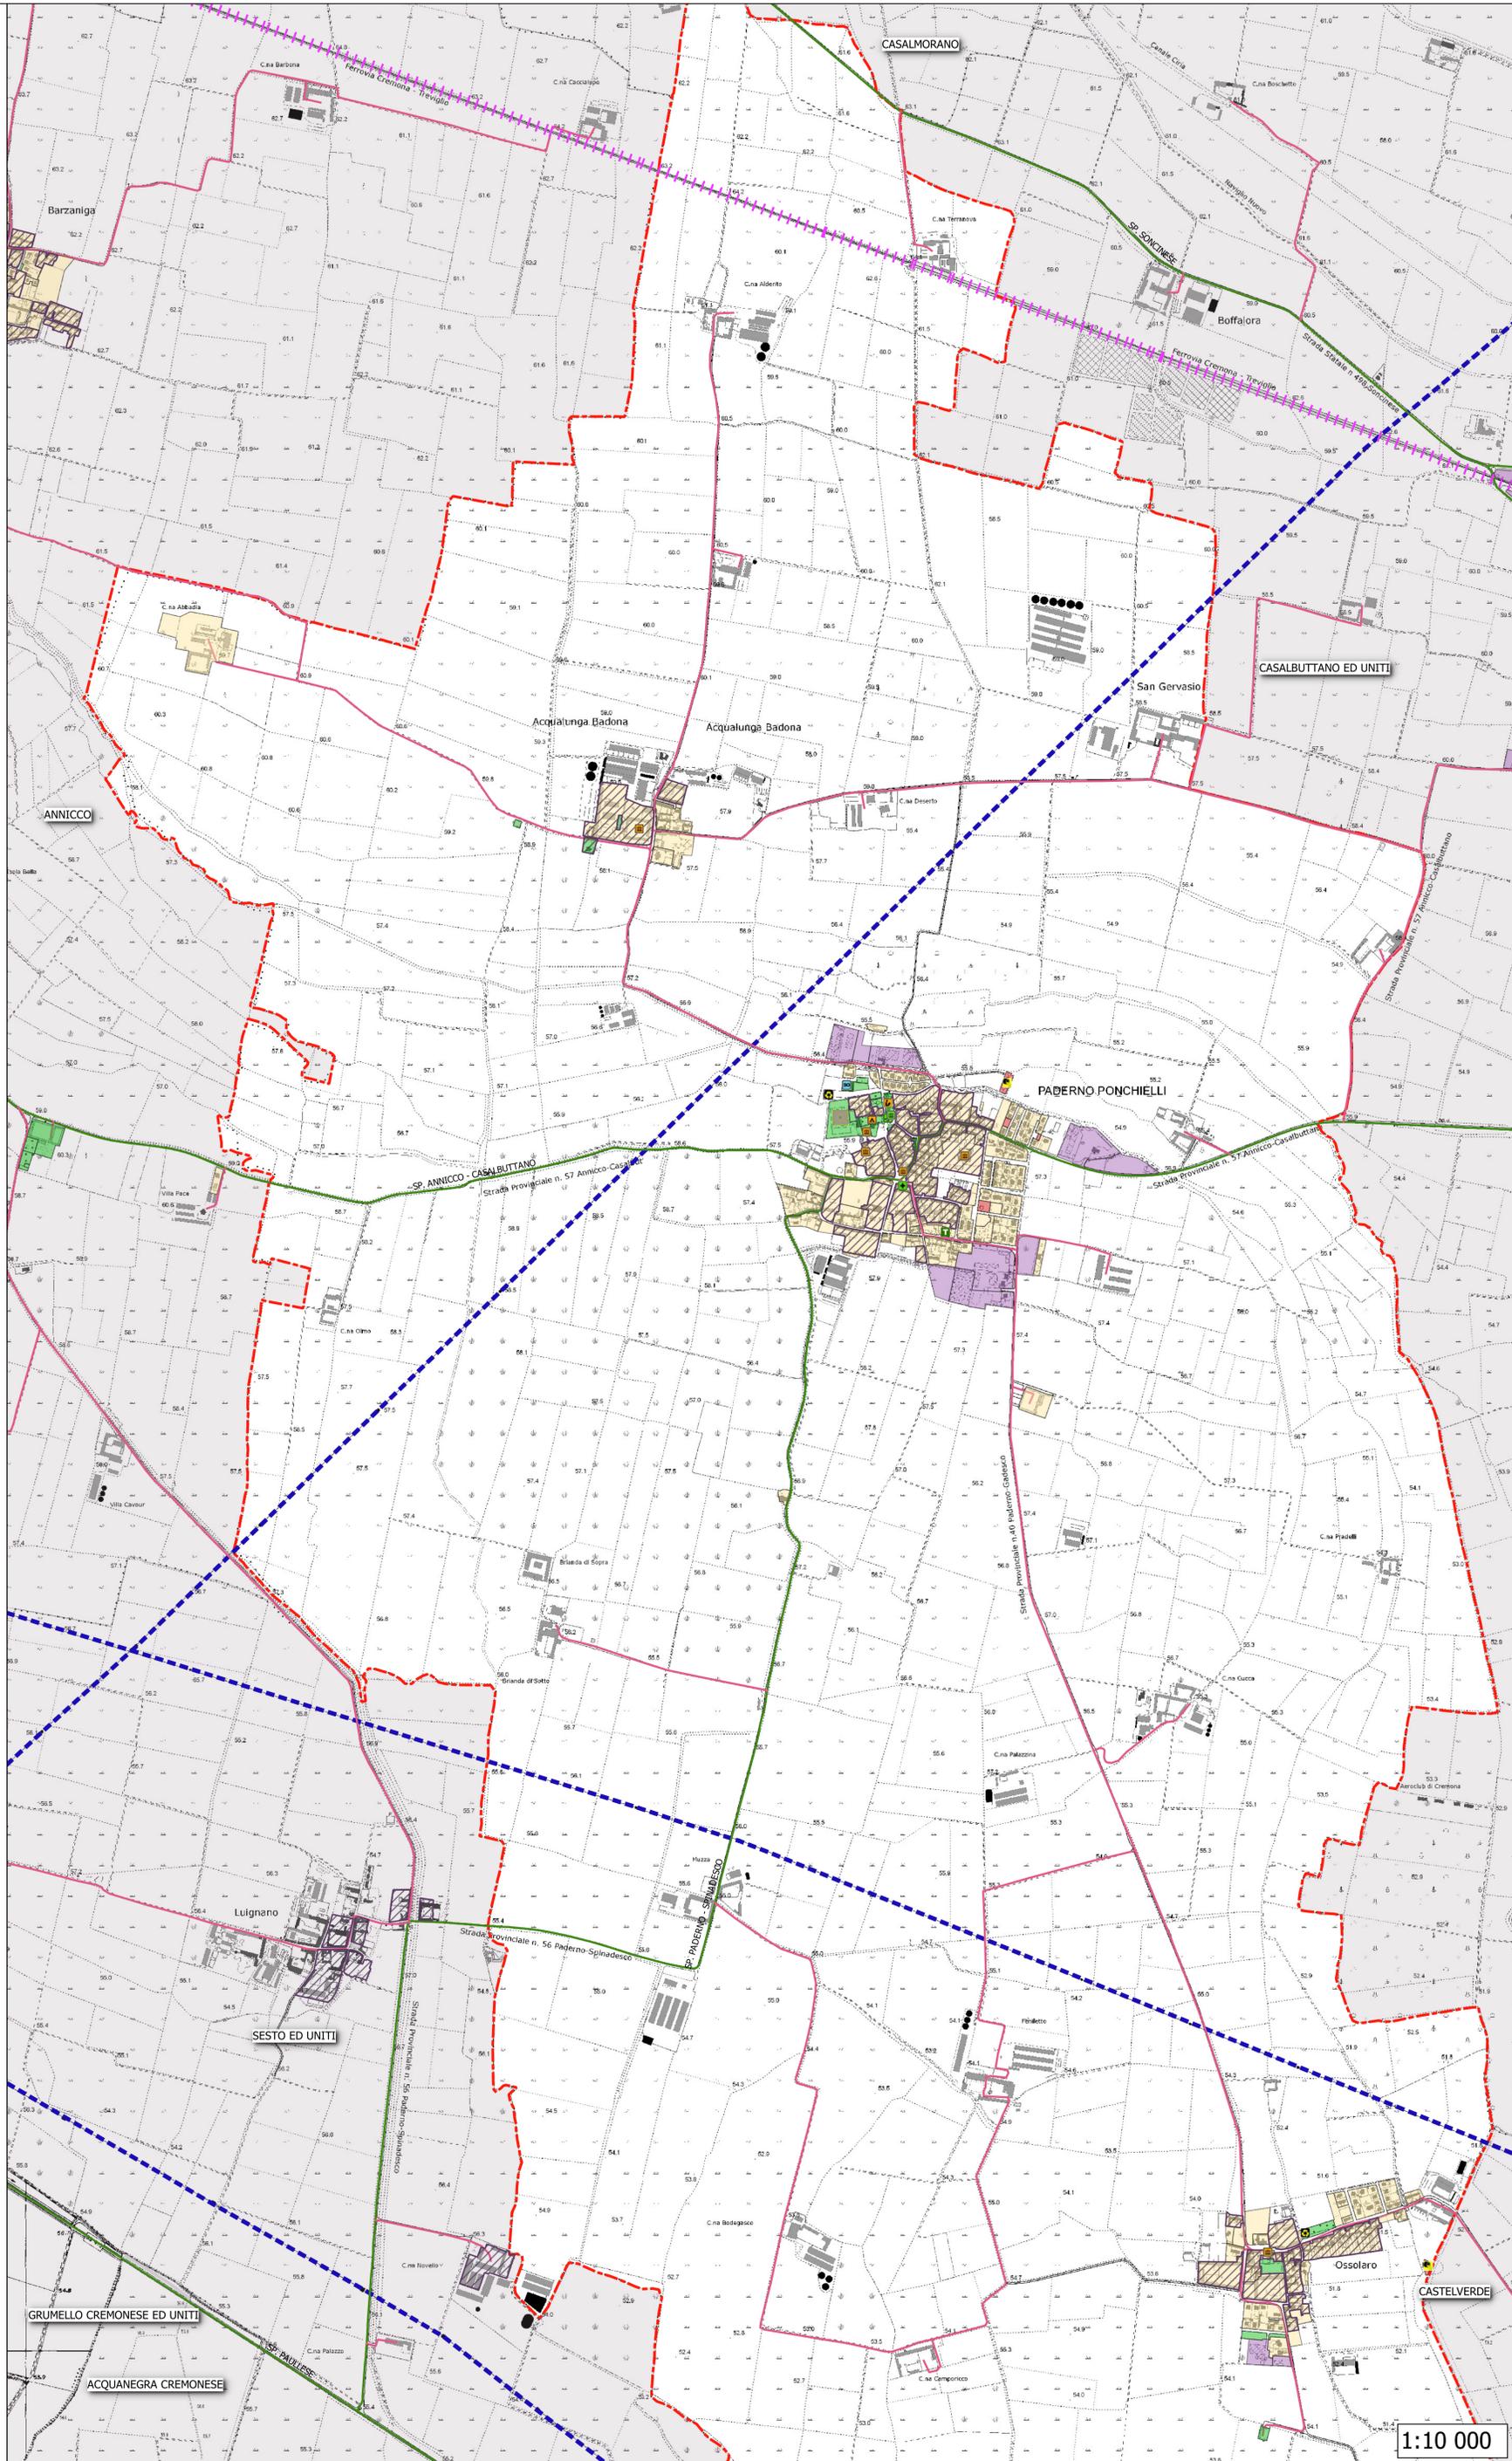

1:10 000